


Vorhabenbezogener Bebauungsplan Nr. 27 der Stadt Ilmenau "Naturcamp Lenkgrund Frauenwald"

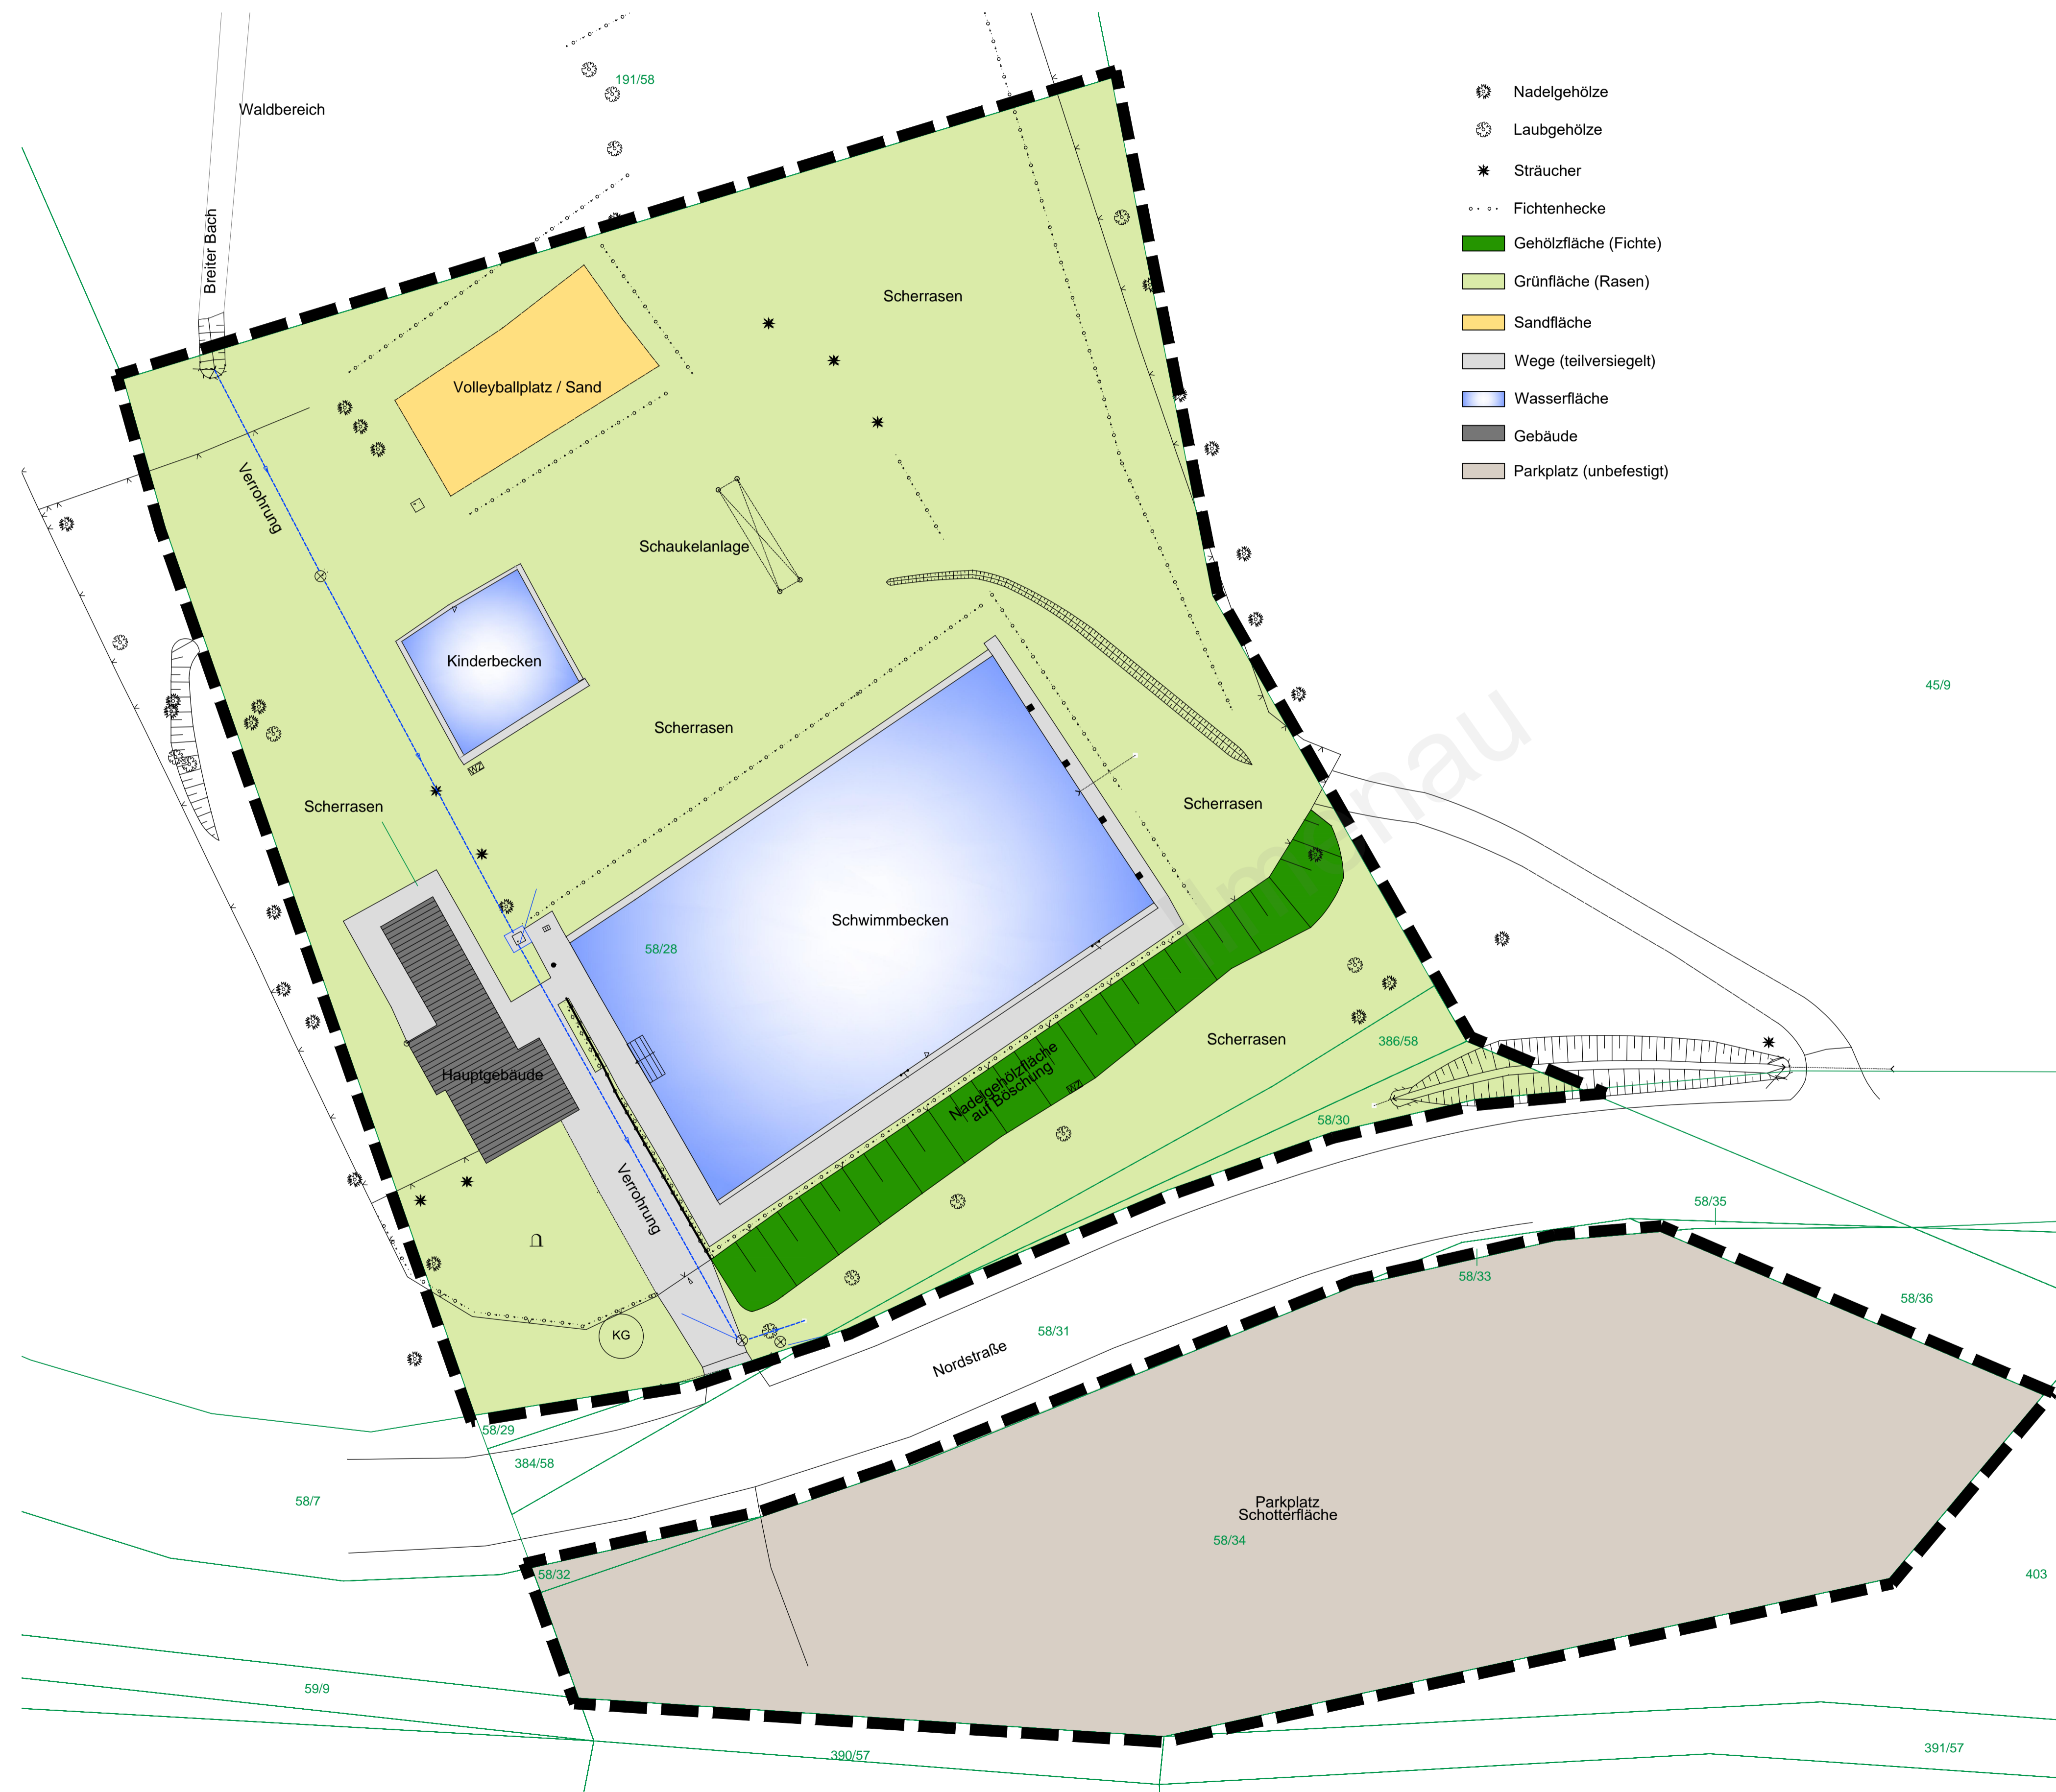

- Nadelgehölze
- Laubgehölze
- * Sträucher
- ... Fichtenhecke
- Gehölzfläche (Fichte)
- Grünfläche (Rasen)
- Sandfläche
- Wege (teilversiegelt)
- Wasserfläche
- Gebäude
- Parkplatz (unbefestigt)



M 1:1000

Vorhabenbezogener Bebauungsplan Nr. 27 der Stadt Ilmenau "Naturcamp Lenkgrund Frauenwald"

Bestandsplan zum Grünordnungsplan
2. Entwurf

M 1:250
02.12.2022

Bauprojekt Ilmenau
PlanungsGmbH
Ludwig-Jahn-Straße 6b
98693 Ilmenau
Tel.: 03677/6445-0, Fax: 03677/6445-44
info@bauprojekt-ilmenau.de

